



Eléments remarquables

Les bâtiments

- 1
- 2-3-4

Bâtiments publics
 Hôtel de ville
 Anciens bâtiments scolaires

Bâtiments privés

- 5 Maison ancienne, XIXème -début XXème siècle
- 6 Corps de bâtiments anciens (cadastres médiévaux : encadrement des toits, corniches, arbuscules, crépis)
- 7 Maison bourgeoise XIXème siècle (toiture à la Mansart)
- 8 Maison bourgeoise XIXème siècle (encadrement des baies en briques, crépis)
- 9 Corps de bâtiment ancien (cadastres médiévaux : encadrement des toits, corniches, arbuscules, crépis)
- 10 Maison ancienne, XIXème -début XXème siècle (côtés)
- 11 Maison bourgeoise XIXème siècle (toiture en mansart)
- 12 Abri de jardin ancien (constitue un hommage de l'espace du passage)
- 13 Maison ancienne en brique (début XXème siècle)
- 14 Corps de bâtiment ancien
- 15 Dépendance de la ferme du château (bâtiment XIXème siècle)
- 16 Le presbytère (maison ancienne)

Corps de ferme

- 17 Ferme de Beaupré (appareillage en briques, ossature en bois)
- 18 Ferme du château

Le petit patrimoine

- 19 Lavoir communal
- 20 Puits ancien - marches - pavés
- 21 Monument aux morts
- 22 Pompe ancienne
- 23 Abreuvoir
- 24 Tombe de Fouché

Eléments remarquables

Les éléments d'architecture

- 25
- 26
- 27

Marquise en plomb (début XXème siècle)
 Marquise en plomb (début XXème siècle)
 Lucarne

Les cours communes

- 28
- 29
- 30
- 31
- 32
- 33
- 34
- 35
- 36

Cour des Lilas
 Cour des Glycines
 Cour des Tulipes
 Cour des Pivoines
 Cour des Violettes
 Cour du Muguet
 Cour des Roses
 Cour des Oeillets
 Cour des Bleuets

Les clôtures

-
-


Mur bahut (mur haute hauteur d'au moins six mètres de haut)
 Muret (hauteur inférieure à six mètres)

Le végétal


-
-
-
-
- 37

Haies
 Rangée d'arbres
 Allées
 Tilleuls (sur l'allée du cimetière)

Zoom sur les abords de la place A. Trézy

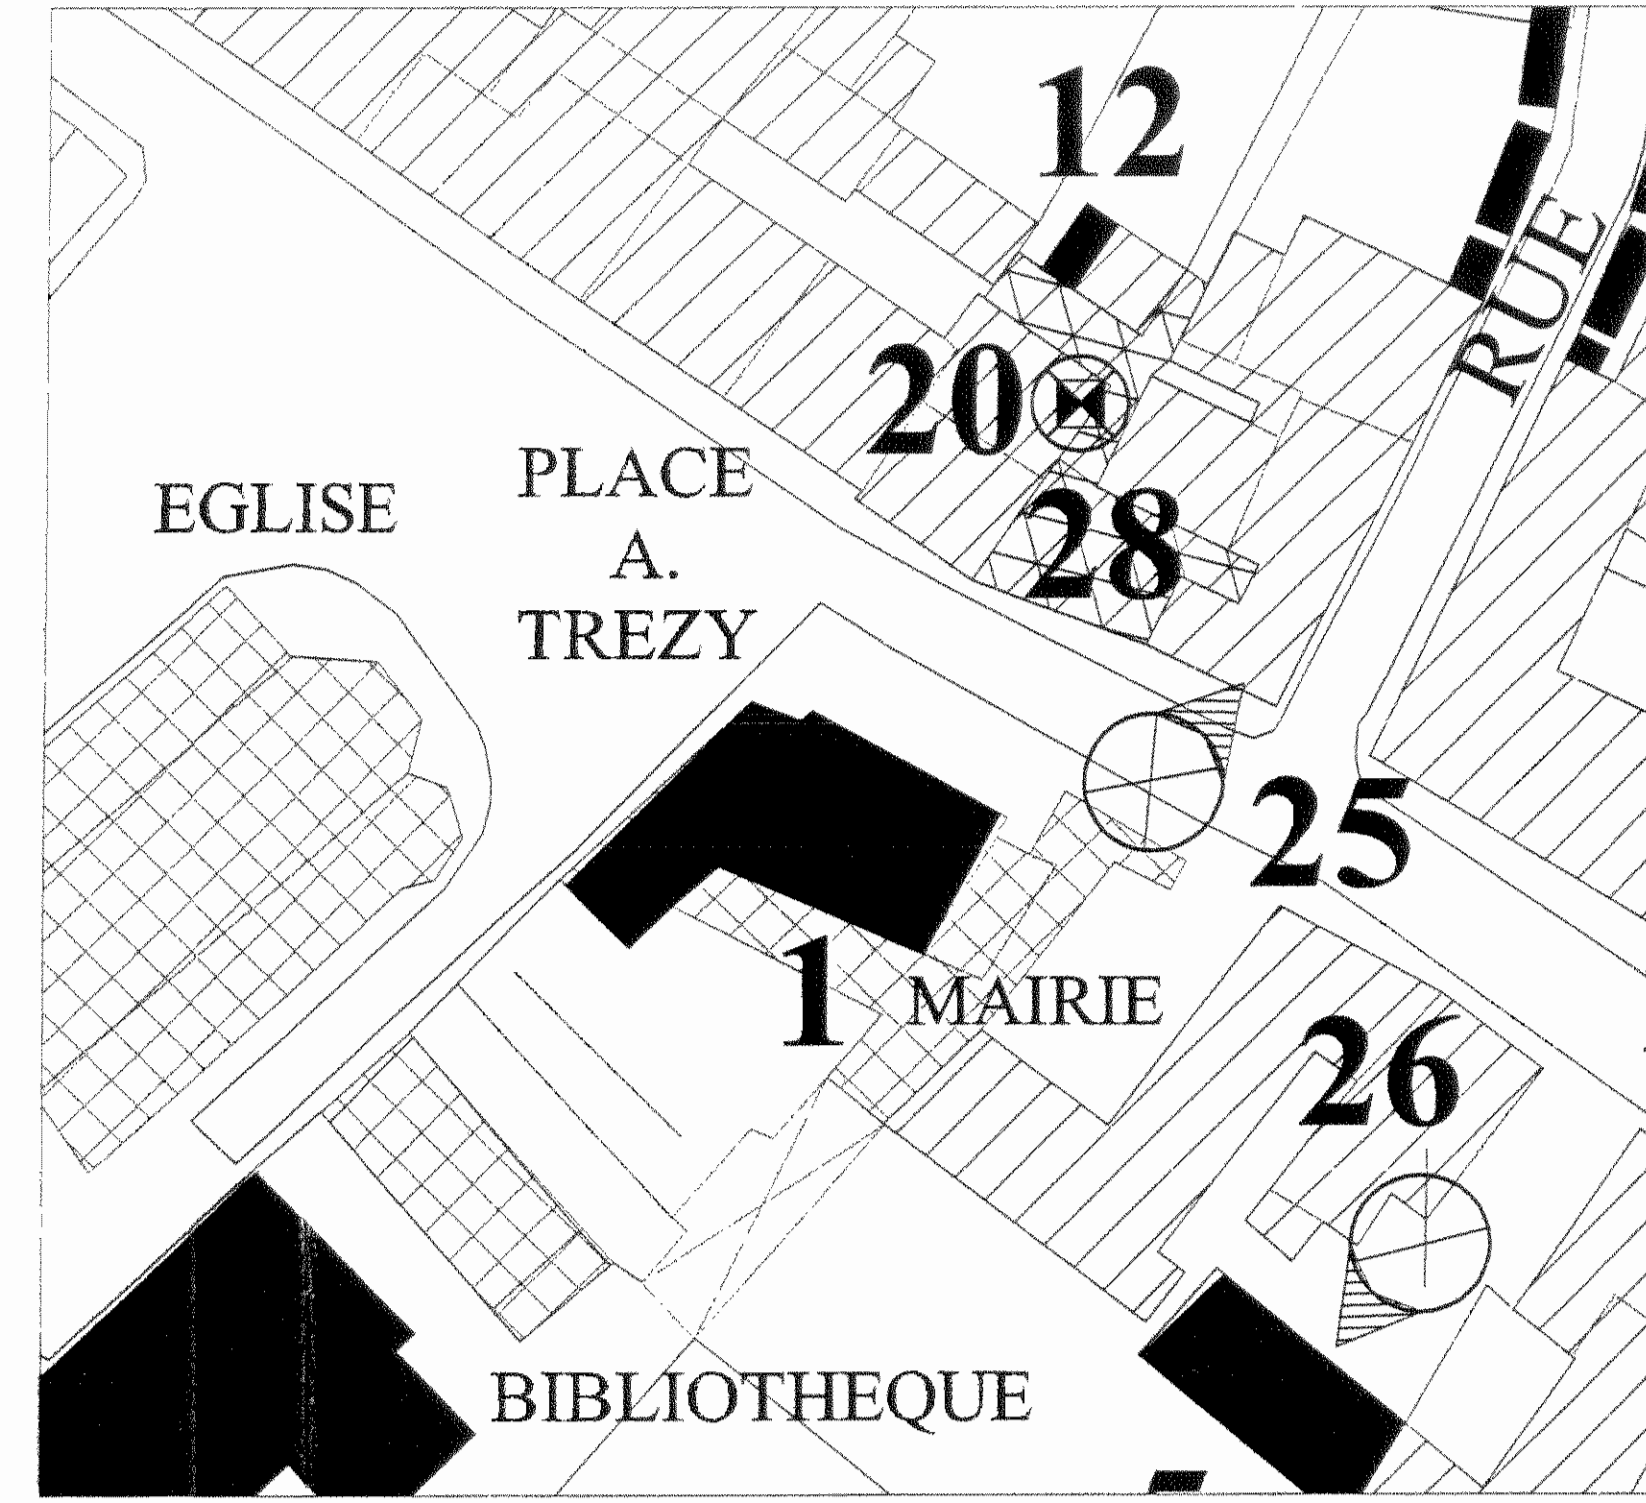

Commune de
FERRIERES en BRIE
 Révision générale du POS
 en forme de PLU

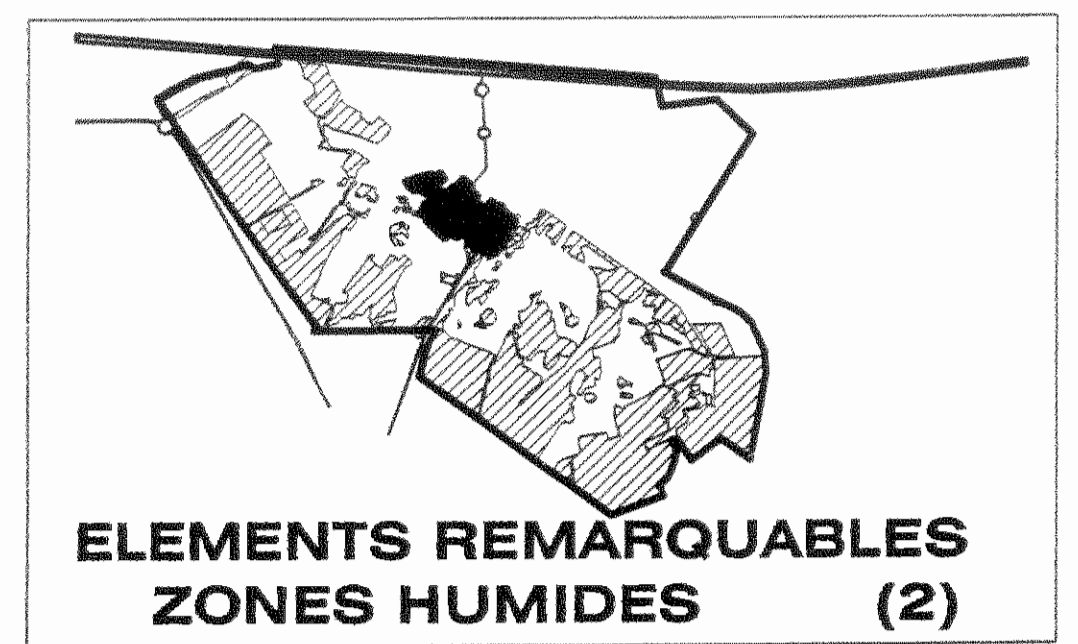

Cabinet
AVA
 AVOCATS
 A LA COUR

Croquis : B. G. / M. L.
 Téléphone : (01) 51 21 08 10
 Fax : (01) 51 21 08 19
 51, rue de la Chapelle d'Arles
 75009 Paris

Arrêté le : 04/05/2005
 Approuvé le : 20/12/2005

H. G.
 H. G.
 Etoile : 1/2000