


Commune de
FERRIERES en BRIE

Révision générale du POS
en forme de PLU



PERIMETRE D'APPLICATION DU
DROIT DE PREEMPTION URBAIN

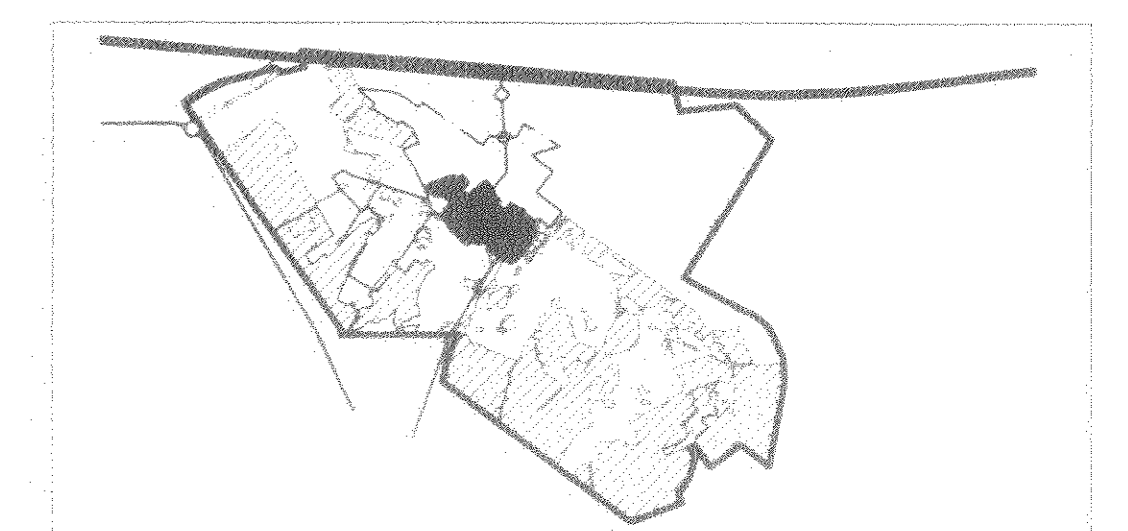

AVOCATS
S.A.C.O.R.

Arrêté le : 04/05/2005

Approuvé le :

Commune : Ferrières en Brie
Département : 77
N° : 77 00 00 00 00 00
11, rue de la Chapelle de la
77000 Ferrières

Echelle : 1:2000

LEGENDE

- Limite de village
- Limite de zone
- Périmètre d'application du droit de préemption urbain

Nord

