
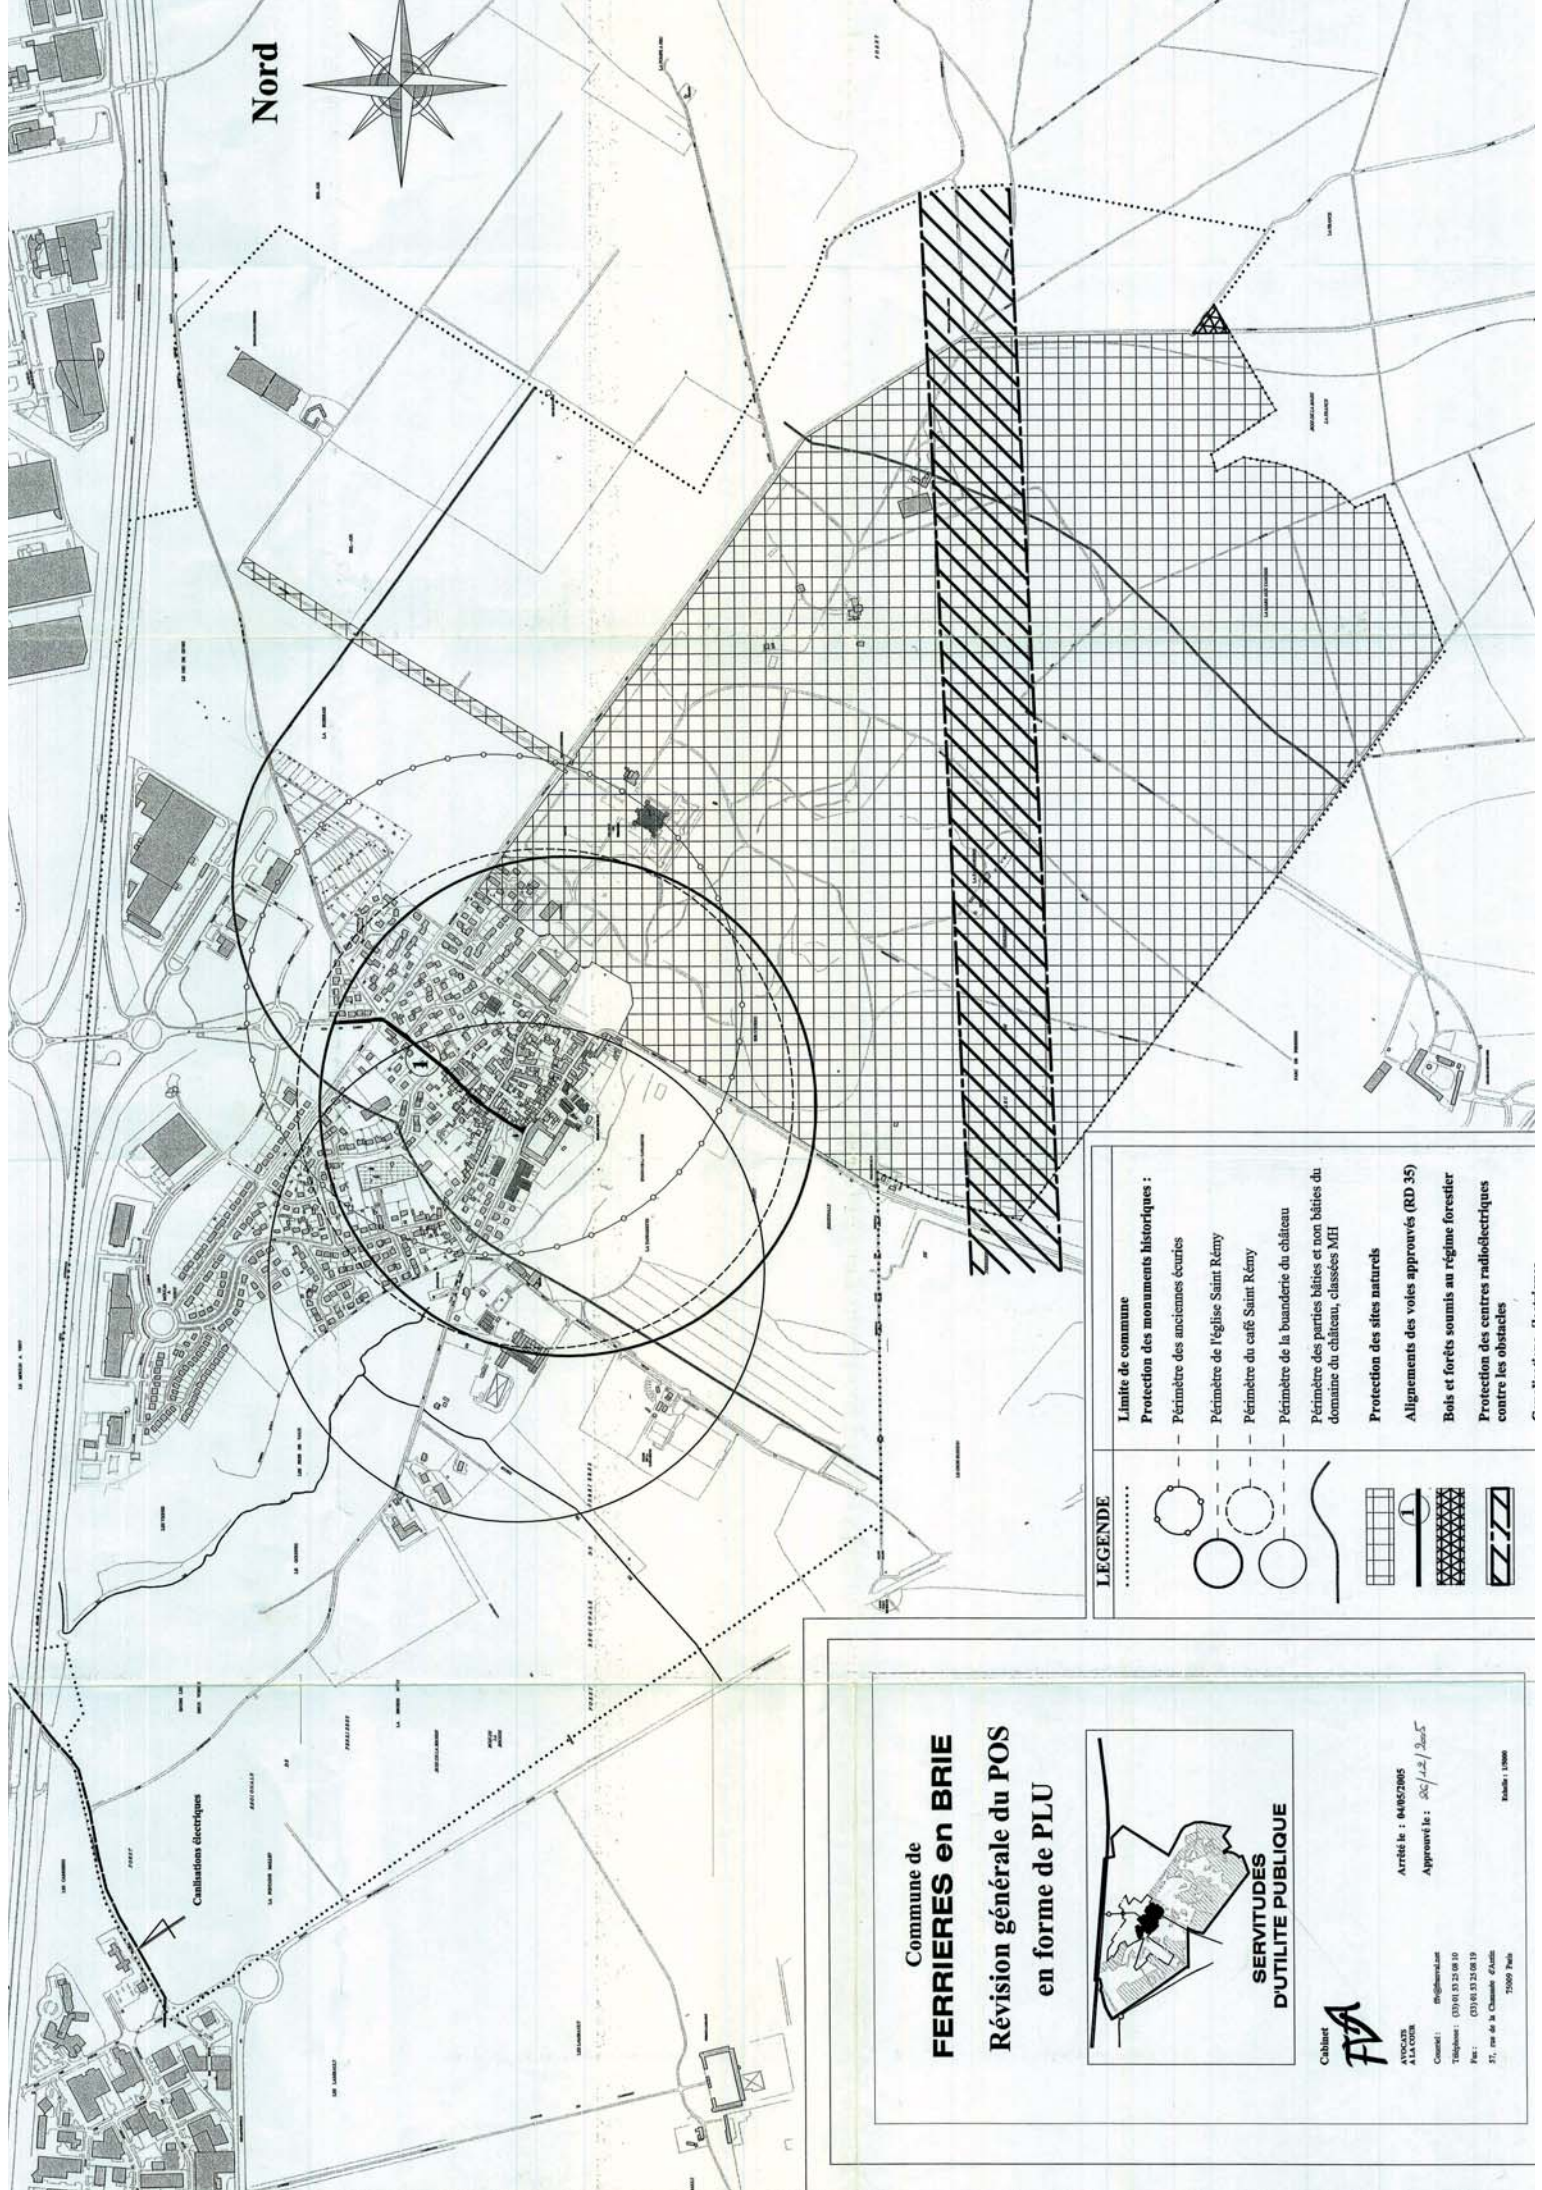


Nord

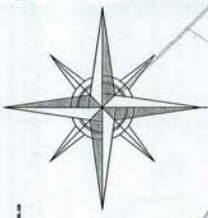

**LEGENDE**

.....	Limite de commune
○	Protection des monuments historiques :
○	Périmètre des anciennes écuries
○	Périmètre de l'église Saint Rémy
○	Périmètre du café Saint Rémy
○	Périmètre de la buanderie du château
○	Périmètre des parties bâties et non bâties du domaine du château, classées MH
~~~~~	Protection des sites naturels
	Alignements des voies approuvés (RD 35)
▨	Bois et forêts soumis au régime forestier
▧	Protection des centres radioélectriques contre les obstacles

Commune de  
**FERRIERES en BRIE**  
Révision générale du POS  
en forme de PLU



**SERVITUDES  
D'UTILITE PUBLIQUE**

Cabinet  
**FVA**  
AVOCATS  
A LA COUR  
Cognac : 05 45 32 08 19  
Toulouse : 05 61 32 08 19  
St. J. de N. Champanne & Ault  
57, rue de la Chapelle  
75009 Paris

Arrêté le : 04/05/2005  
Approuvé le : 06/12/2005

Échelle : 1:5000